


LEYENDA DE VENTILACIÓN Y CO

- CONDUCTO EXTRACCIÓN CHAPA GALVANIZADA
- CONDUCTO IMPULSIÓN CHAPA GALVANIZADA
- REJILLA DE VENTILACIÓN
- MOTOR DE VENTILACIÓN
- CUARTO DE MOTORES
- PULSADOR "USO EXCLUSIVO BOMBEROS"
- DETECTOR DE CO (Emplazado en techo)
- DETECTOR DE CO (Emplazado en pared)
- CUADRO DE DETECCIÓN DE CO (3 uds)

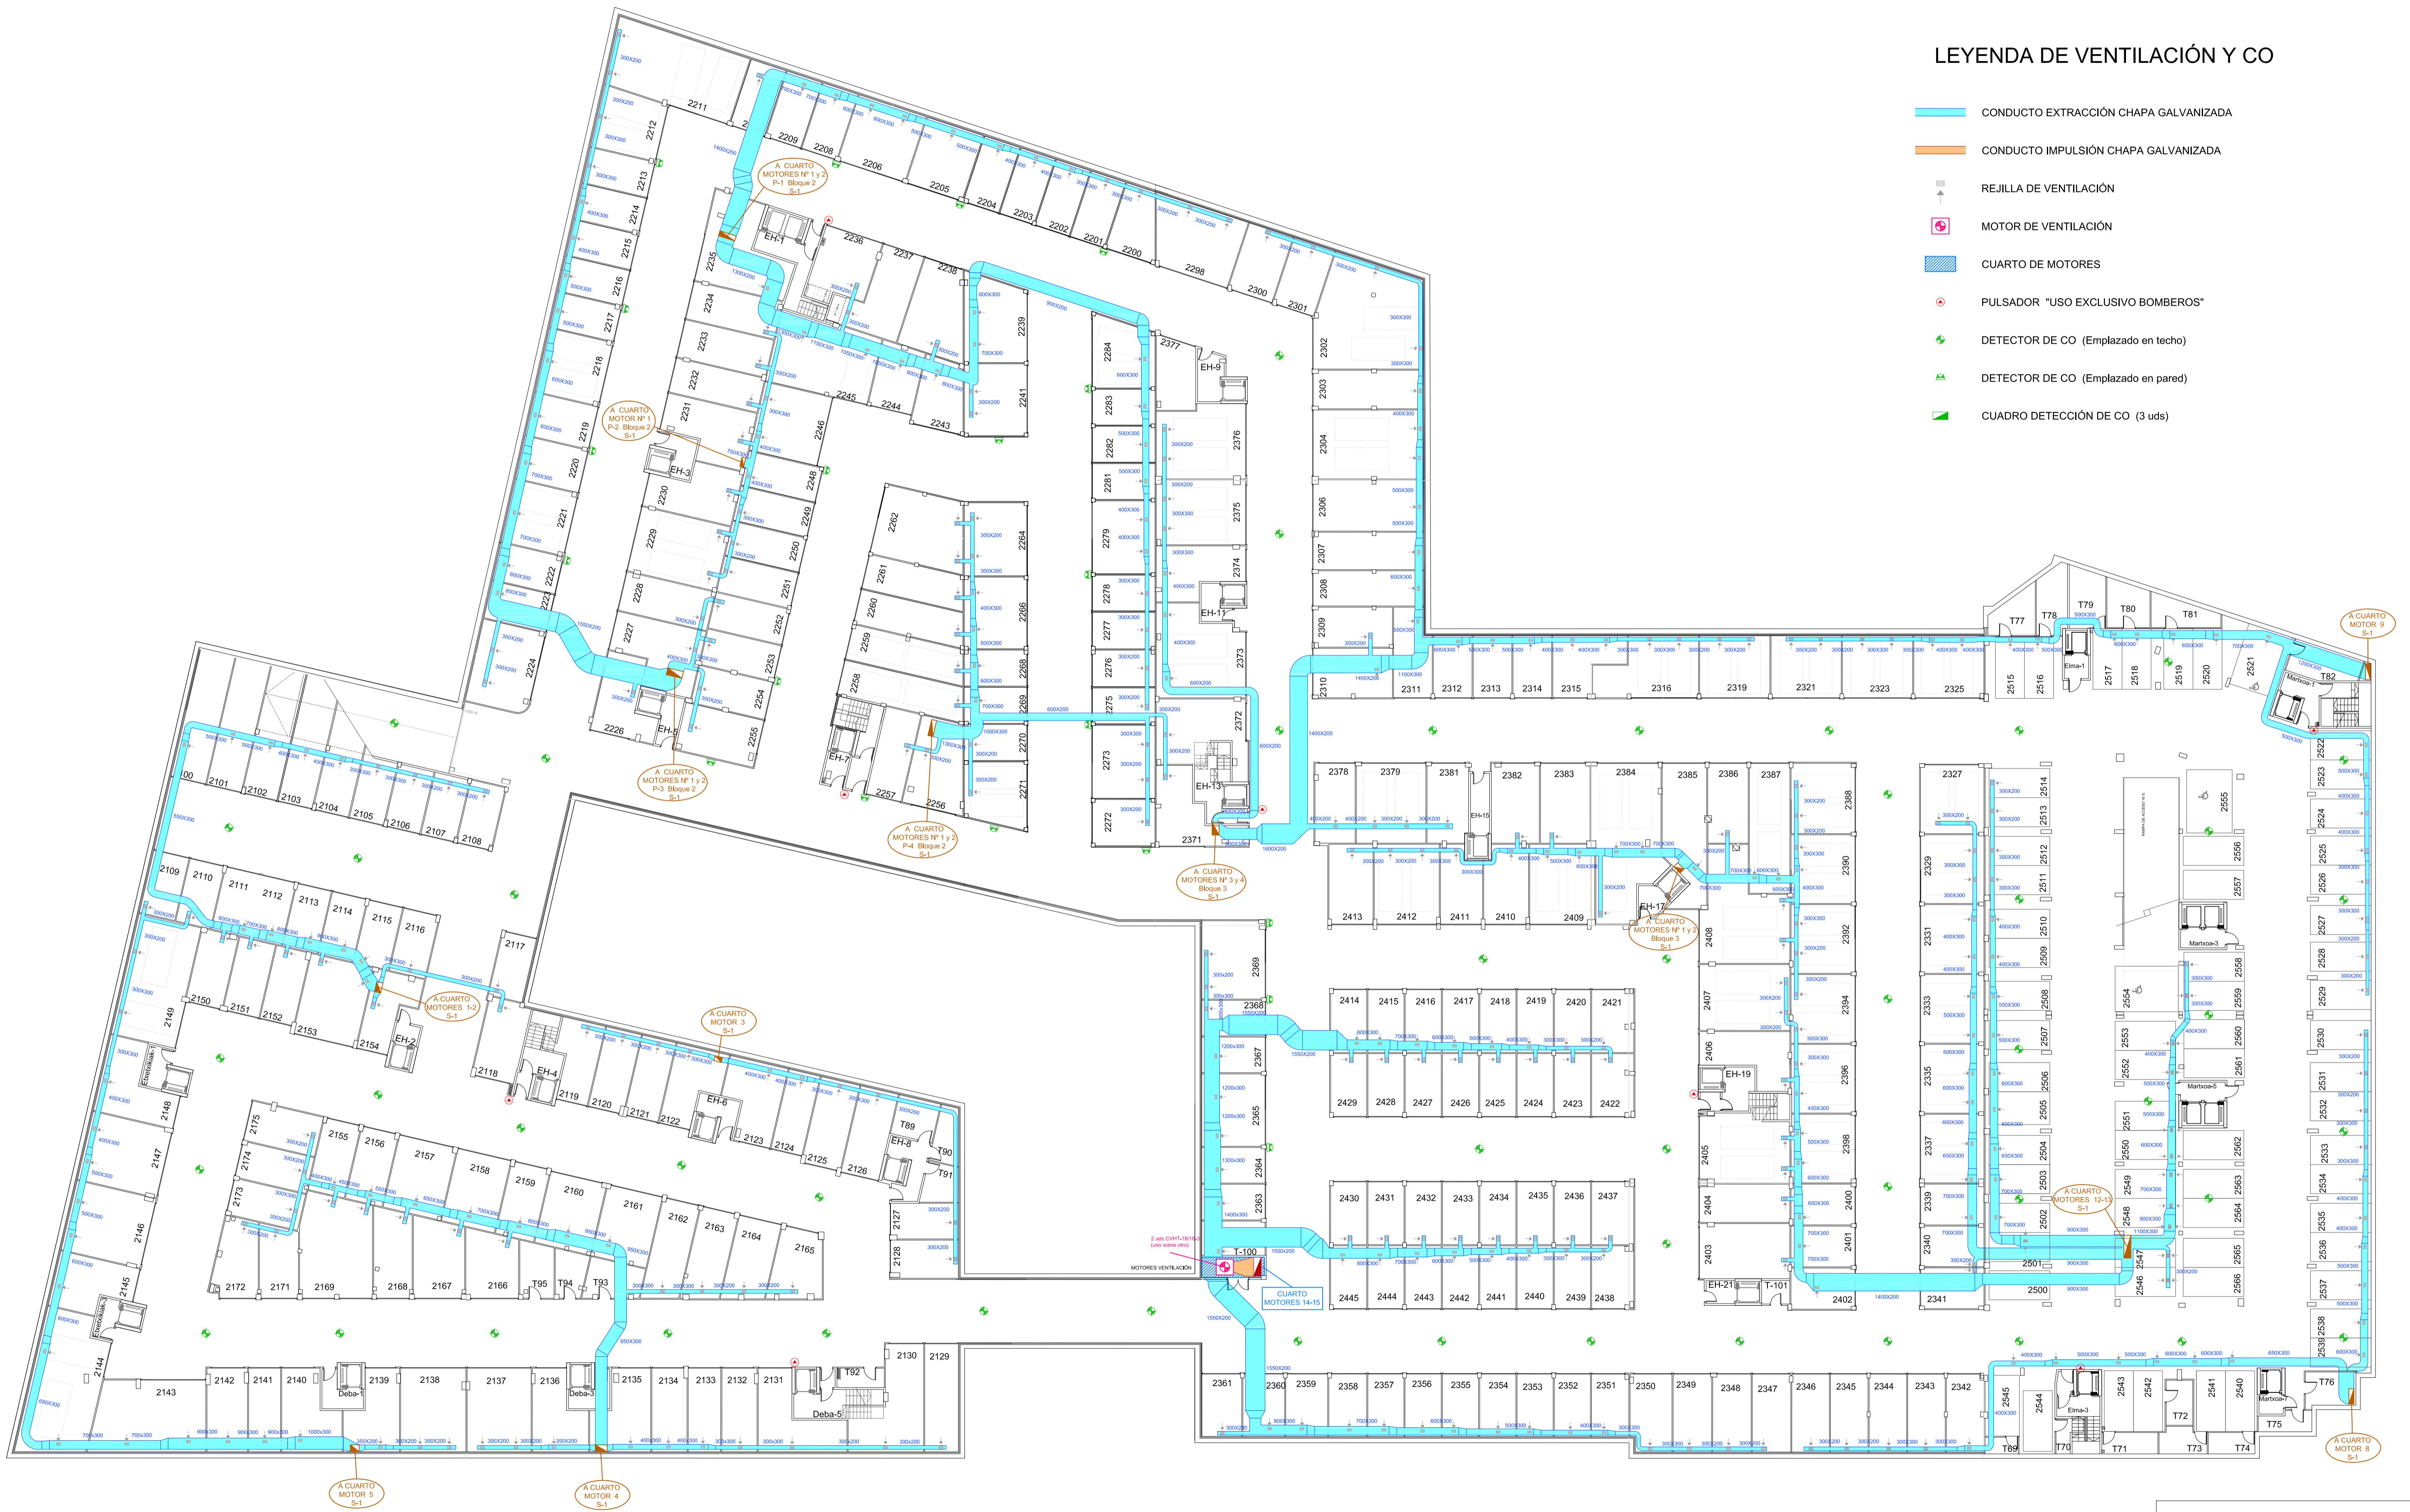

GARAJES Etxetikiak kalea 1 y 2, Deba etorbidea 1, 3 y 5, Euskal Herria plaza 1,3,5,7,9,11,13,15,17,19 y 21, Elma kalea 1 y 3, Martxoaren 8 kalea 1,3,5 y 7

VENTILACIÓN y CO

SOTANO -2

ESCALA: 1/250